



PRŮVODNÁ K Č.Č. 116-S 0490/24-010 Konec
 ze dne 16. 04. 2024
 [Signature]

ETAPA I. - směr Jihlava

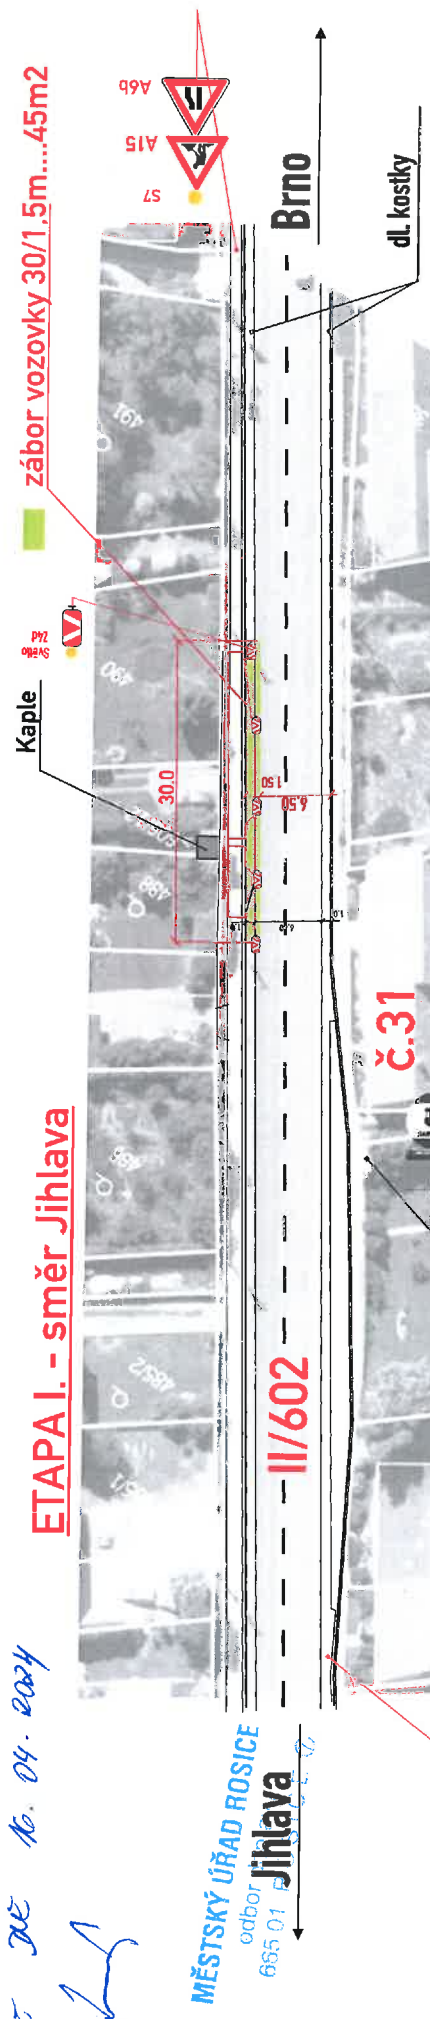


ETAPA II. - směr Brno

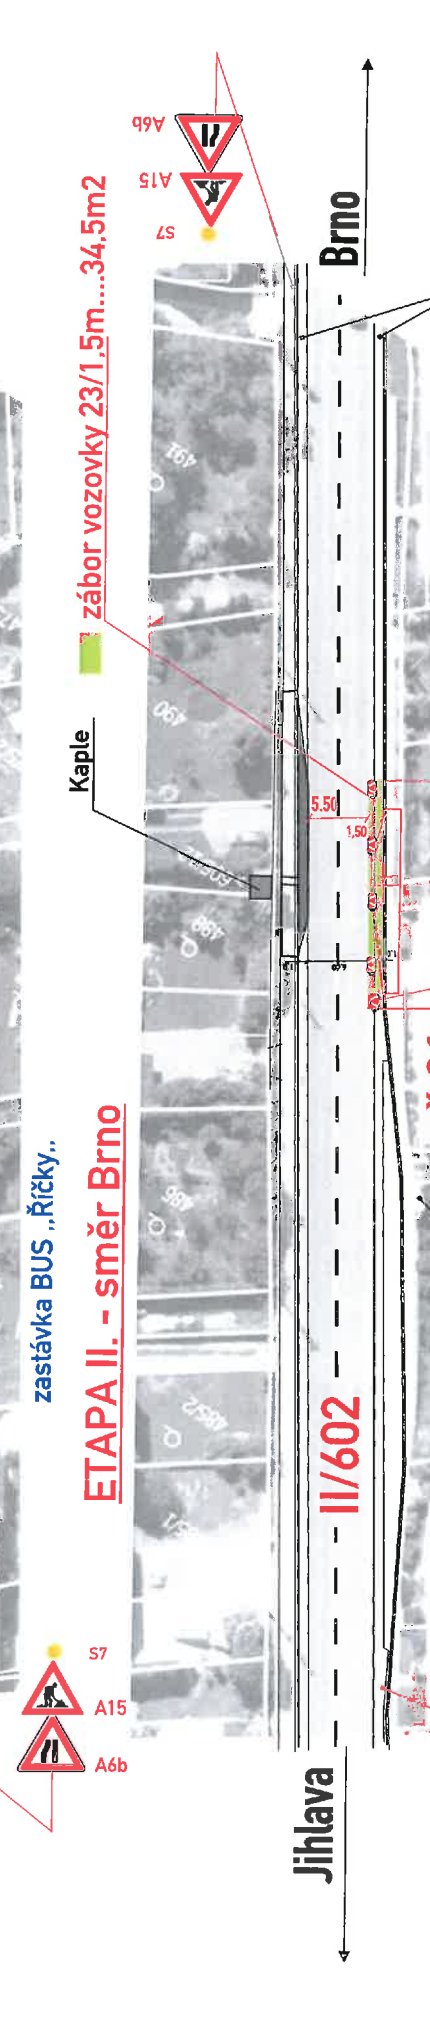

zastávka BUS „Říčky“

POLICIE ČESKÉ REPUBLIKY Územní odbor Brno-venkov Dopravní inspektorát, pracoviště dopravního inženýrství	
Odsouhlaseno dne: 21. 3. 2024	1/1
Pod č.j.: KRPB- 62448 - 1 /Čj-2024-0603DI-HRB	
Dle § 24	zák. č. 13/1997 Sb.
§ 77	zák. č. 361/2000 Sb.
Platnost: 1 rok	Podpis: [Signature]

Bc. Jaroslav Přinesdomů
 POLICIE ČESKÉ REPUBLIKY
 Dávod podepsání: Za správnost vyhotovení
 čas podepsání: 21.03.2024 13:53:46

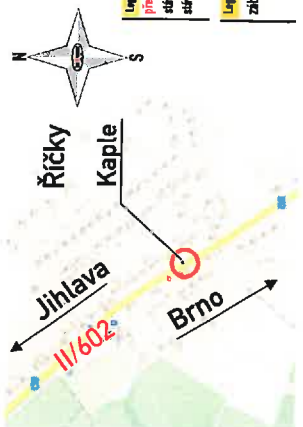

- Legenda značek ve schématech dle TP 66 a tech. listů pro osazení přenosného DZ, přechodného VYZ dle TP 133,66
- Přenosné SÍZ: [Sign]
 - stávající SÍZ: [Sign]
 - stávající SÍZ zabývá/ změní: [Sign]
 - Legenda ploch: [Color]
 - Záběr vozovky: [Color]

VYPRACOVAL: [Signature] KONTRUROVAL: Ing. Konečná, RFI	Kontakty: SIGREX s.r.o., Nábřez 138, 602 00 Brno TEL: 542 224 821-4, mobil: 602 58 23 25 Služba mimo pracovní dobu: tel. 402 971 312 e-mail: info@sigrex.cz
obsah schématu:	číslo objednávky / datum: 240174/21.3.24
PŘECHODNÉ DOPRAVNÍ ZNAČENÍ Částečná uzavírka	číslo schématu: 1
místo akce/název: obec Říčky, sil. III/602 Realizace nového přechodu, stavební úprava krajnice	